




Fluchleiter 425 cm mit Sicherheitskorb und Dachausstiege

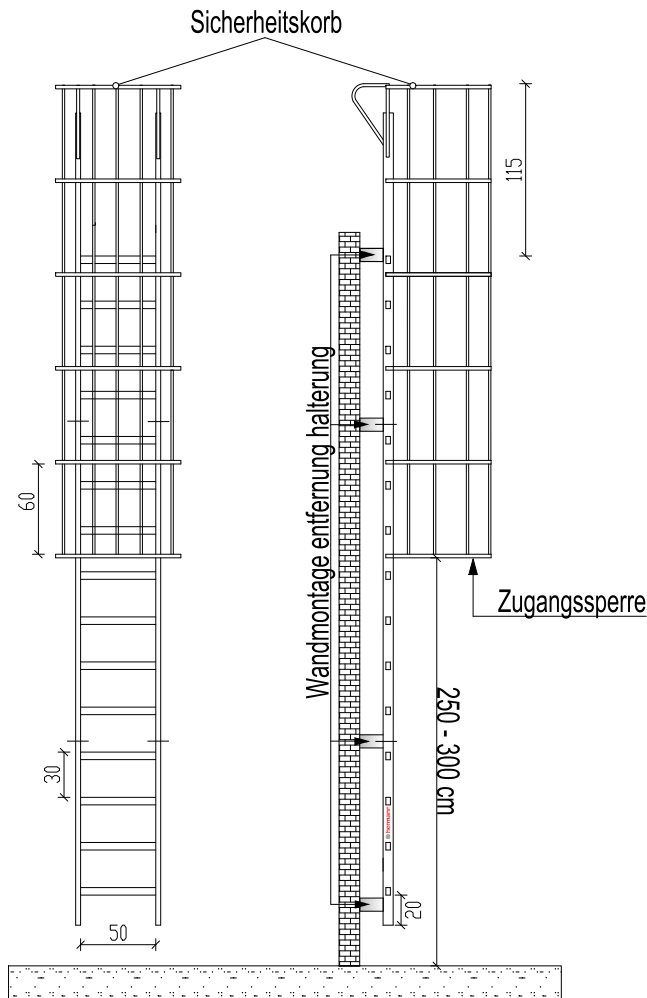

Draufsicht auf
Sicherheitskorb

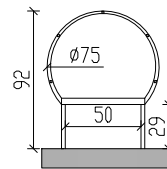

Attika-Überstieg* Maßstab 1:50

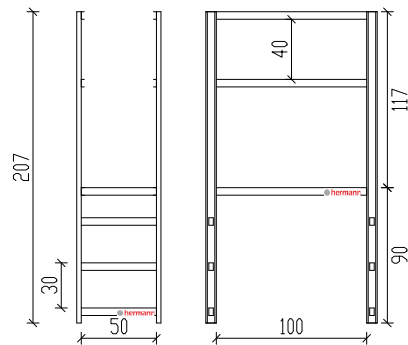

* Weiteres Zubehör - gegen Aufpreis

Fluchleiter 425 cm mit Sicherheitskorb und Dachausstiege

Zeichnungsvorlage: Hermann Leitern

Maßstab

Datum