



# Fluchtleiter 573 cm mit Sicherheitskorb und Dachausstiege

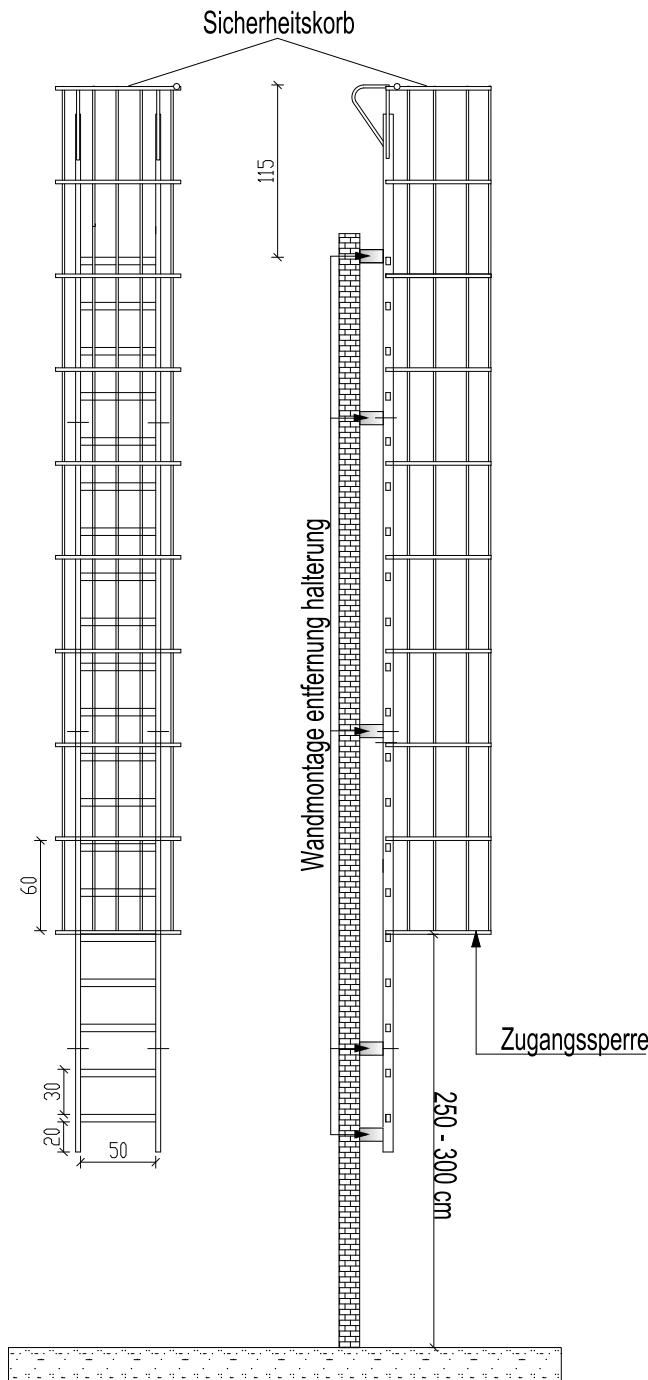


Draufsicht auf  
Sicherheitskorb

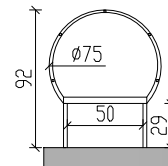

Attika-Überstieg\*

Maßstab 1:50

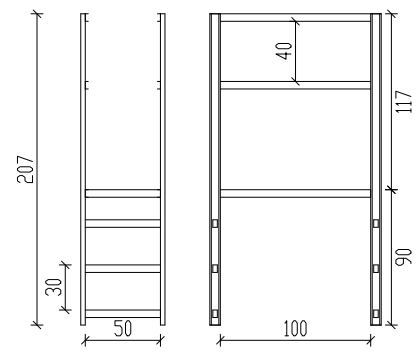

\* Weiteres Zubehör - gegen Aufpreis

## Fluchtleiter 543 cm mit Sicherheitskorb und Dachausstiege

Zeichnungsvorlage: Hermann leitern

Maßstab

Datum