



Fluchtleiter 720 cm mit Sicherheitskorb und Dachausstiege

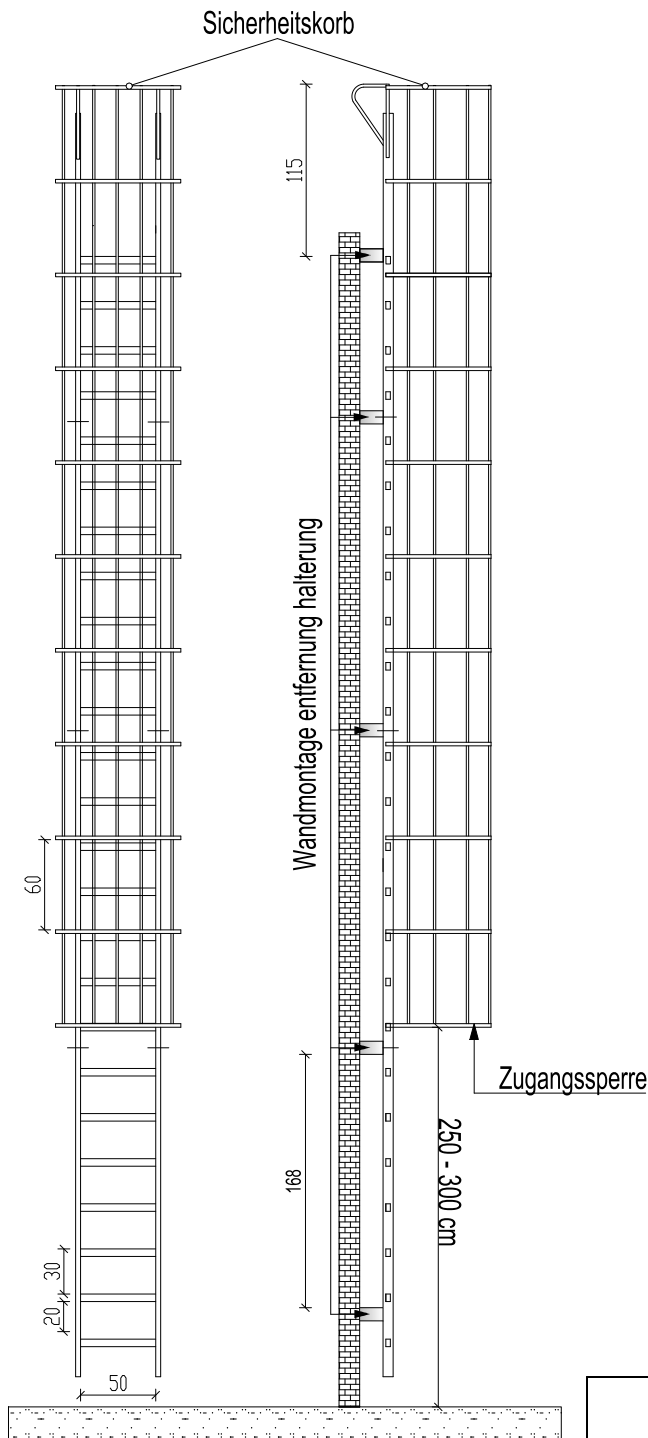


Draufsicht auf
Sicherheitskorb

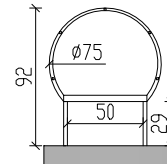

Attika-Überstieg*

Maßstab 1:50

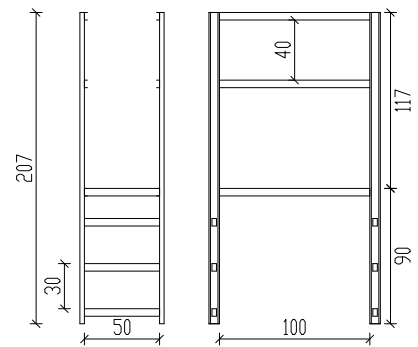

* Weiteres Zubehör - gegen Aufpreis

Fluchtleiter 720 cm mit Sicherheitskorb und Dachausstiege

Zeichnungsvorlage: Hermann leitern

Maßstab

Datum