




# Fluchtleiter 780 cm mit Sicherheitskorb und Dachausstiege

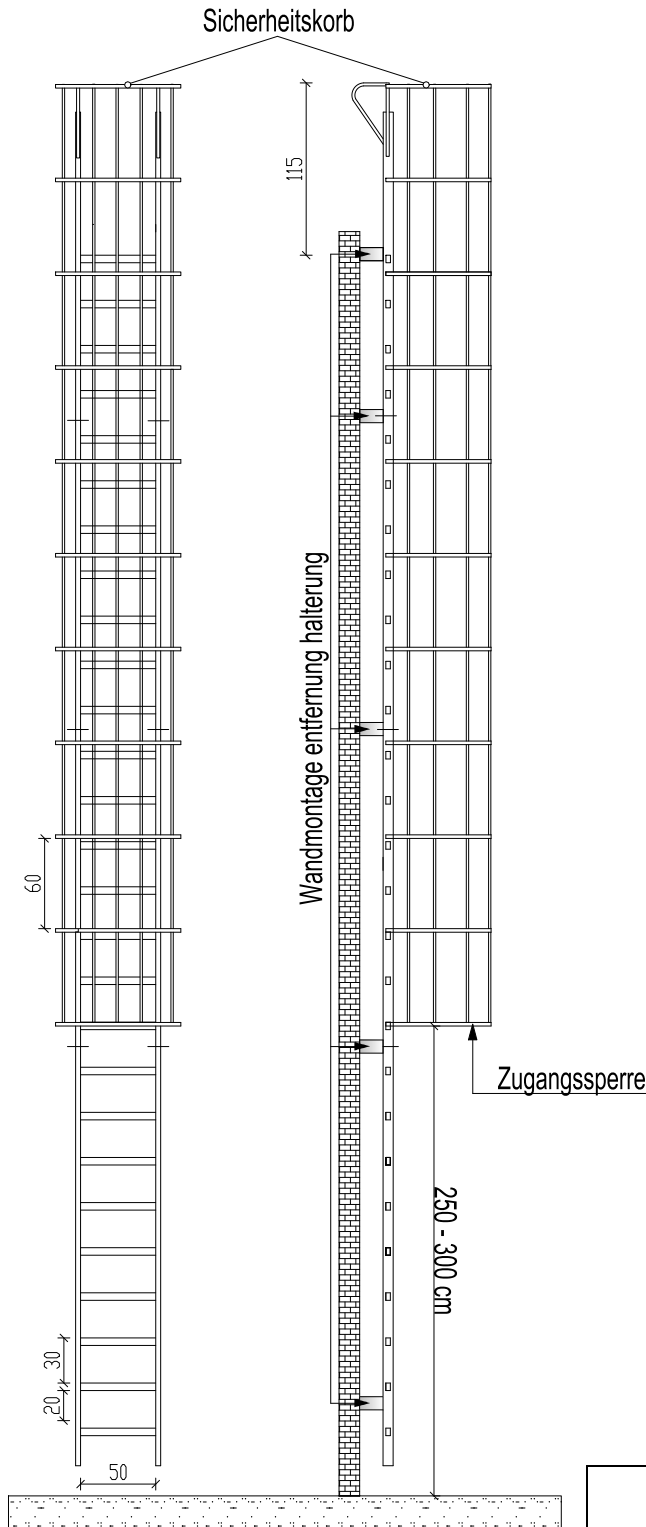

Draufsicht auf  
Sicherheitskorb

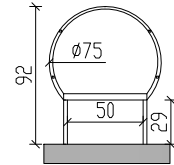

Attika-Überstieg\* Maßstab 1:50

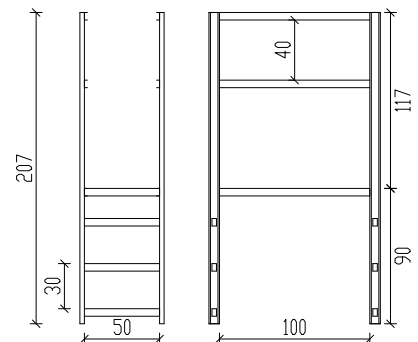

\* Weiteres Zubehör - gegen Aufpreis

## Fluchtleiter 780 cm mit Sicherheitskorb und Dachausstiege

Zeichnungsvorlage: Hermann leitern

Maßstab

Datum