



Fluchtleiter 927 cm mit Sicherheitskorb und Dachausstiege

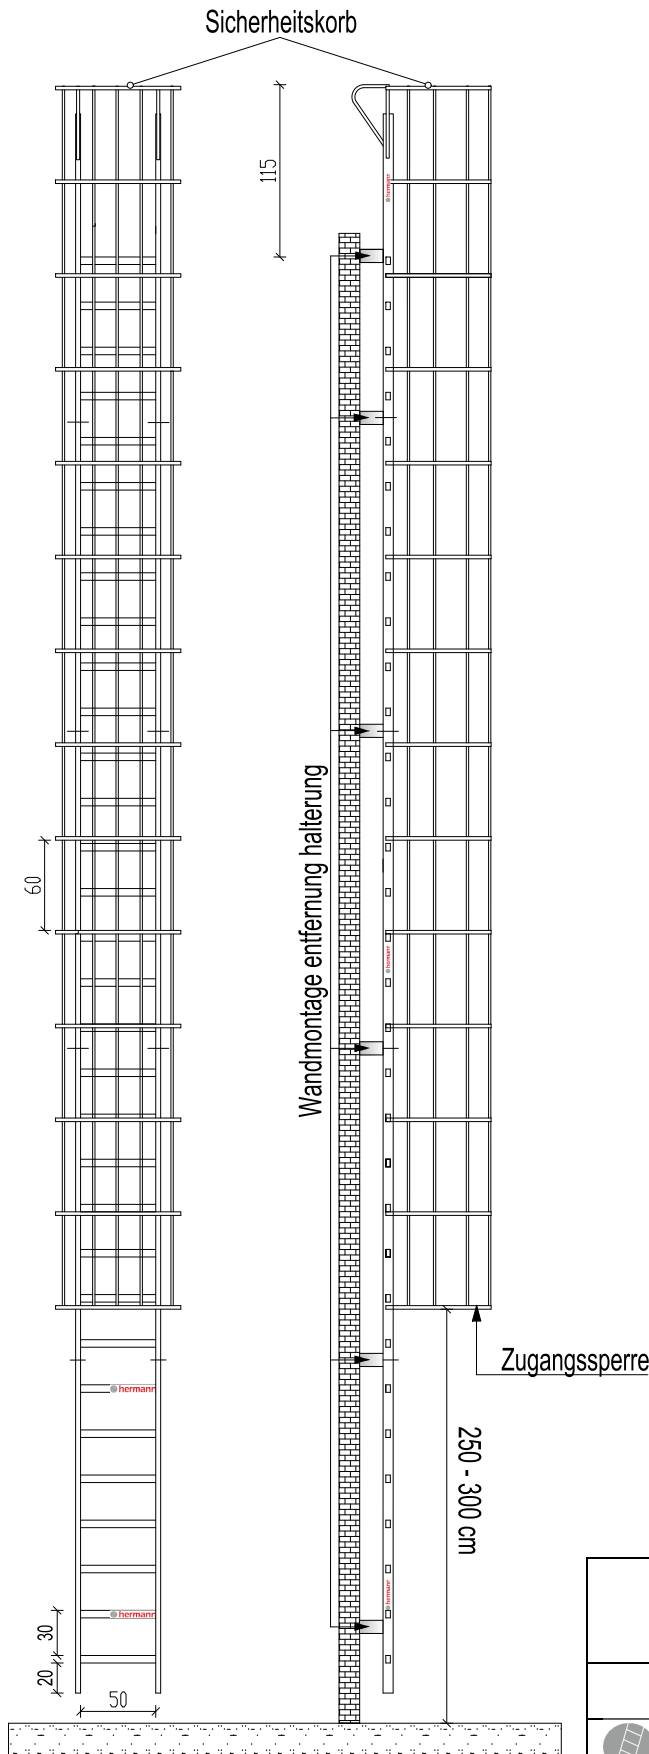


Draufsicht auf
Sicherheitskorb

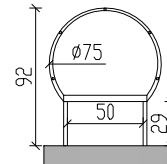

Attika-Überstieg*

Maßstab 1:50

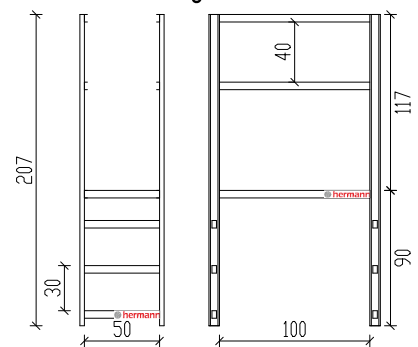

* Weiteres Zubehör - gegen Aufpreis

Fluchtleiter 927 cm mit Sicherheitskorb und Dachausstiege

Zeichnungsvorlage: Hermann Leitern

Maßstab

Datum