




Fluchtleiter 957 cm mit Sicherheitskorb und Dachausstiege

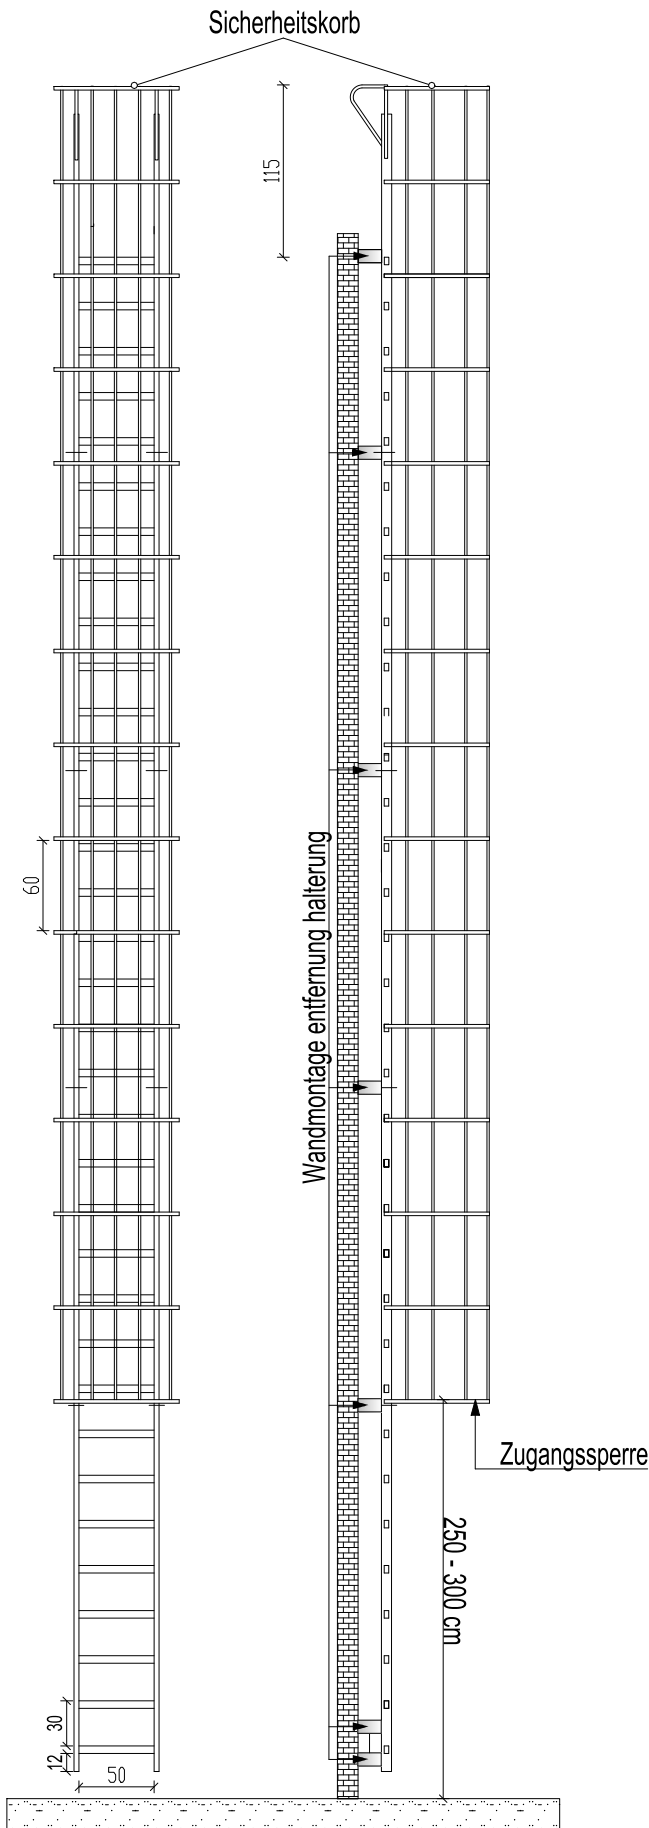

Draufsicht auf Sicherheitskorb

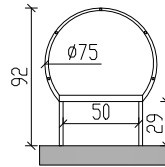

Attika-Überstieg* Maßstab 1:50

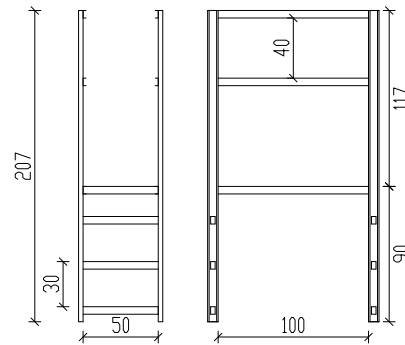

* Weiteres Zubehör - gegen Aufpreis

Fluchtleiter 957 cm mit Sicherheitskorb und Dachausstiege		
Zeichnungsvorlage: Hermann leitern	Maßstab	Datum
		1:50

Online bestellen: