


Fluchtleiter 306 cm mit Sicherheitskorb und Dachausstiege

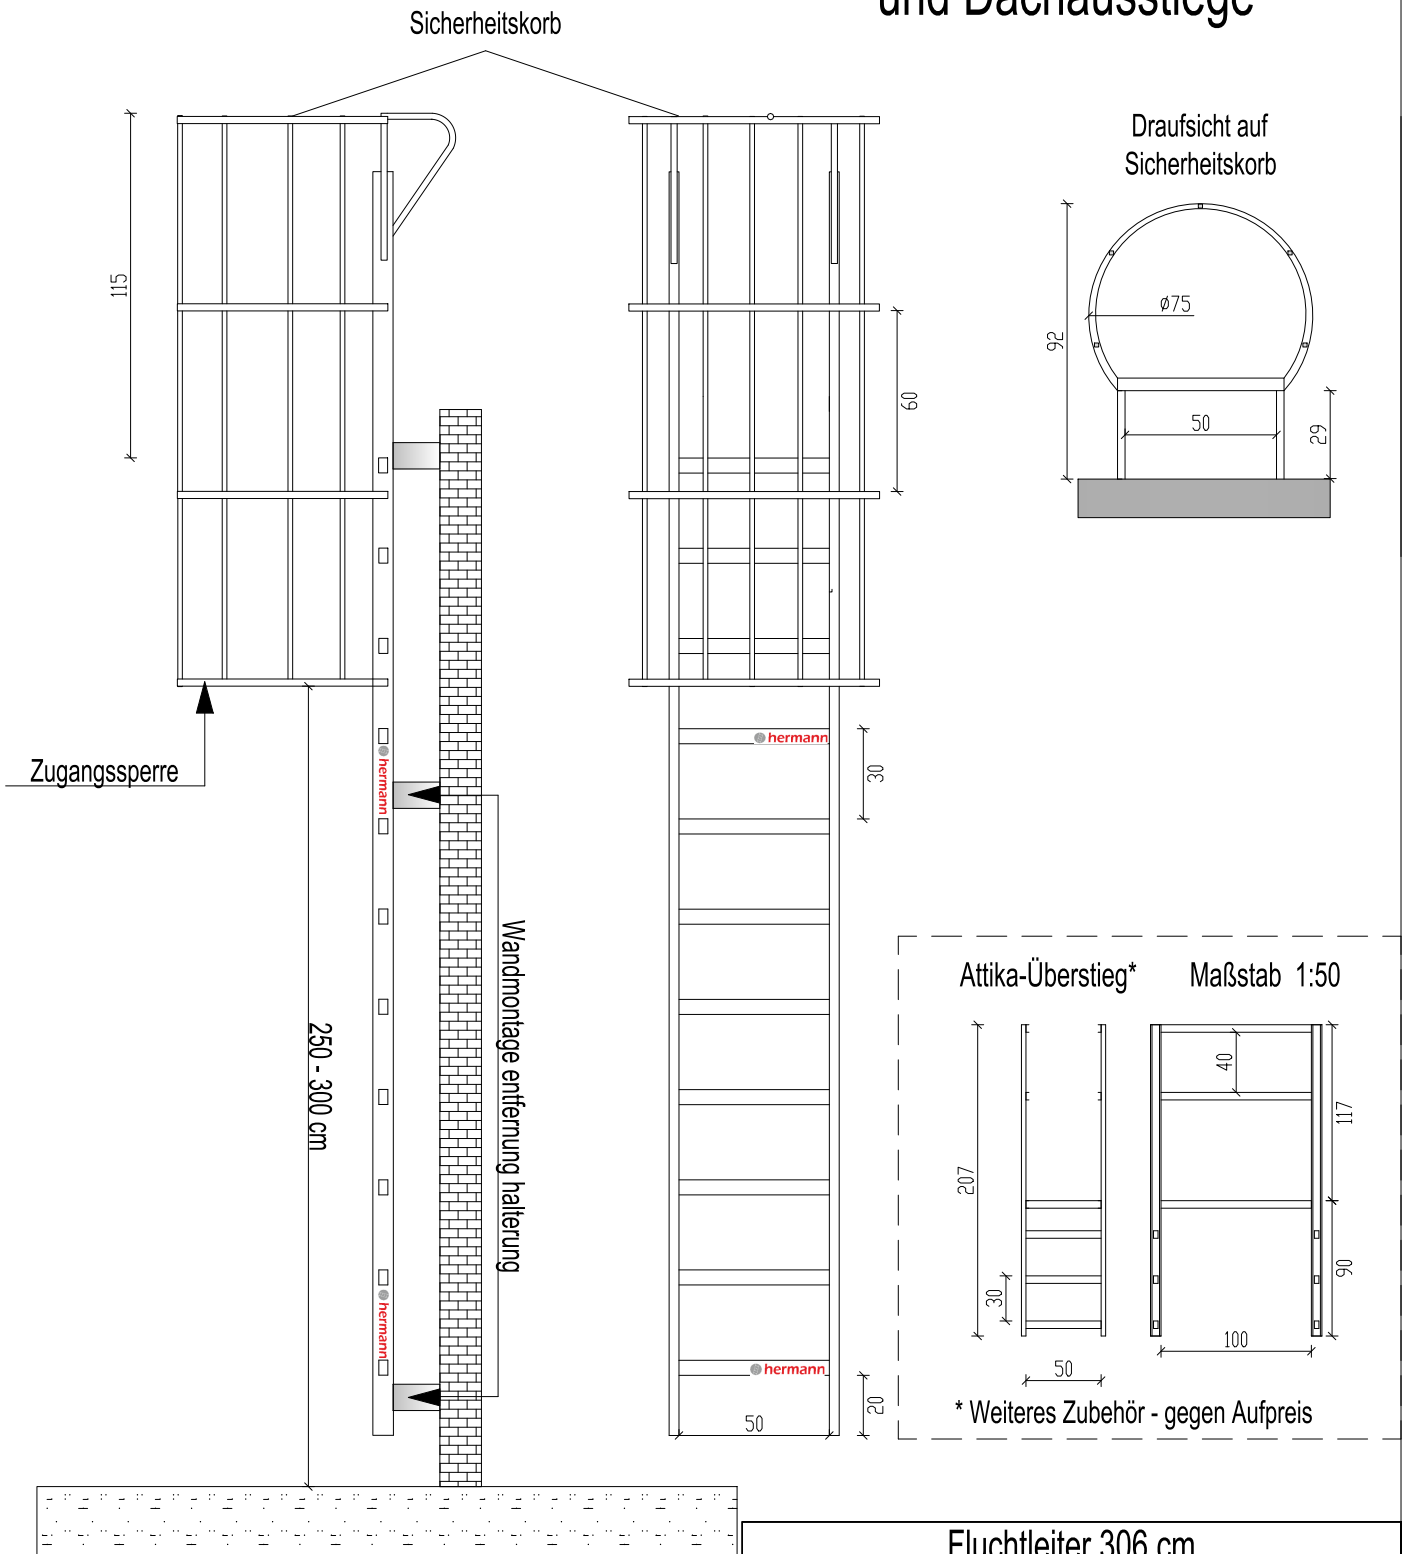

Fluchtleiter 306 cm mit Sicherheitskorb und Dachausstiege

Zeichnungsvorlage: Hermann leitern

Maßstab

Datum