




Fluchleiter 395 cm mit Sicherheitskorb und Dachausstiege

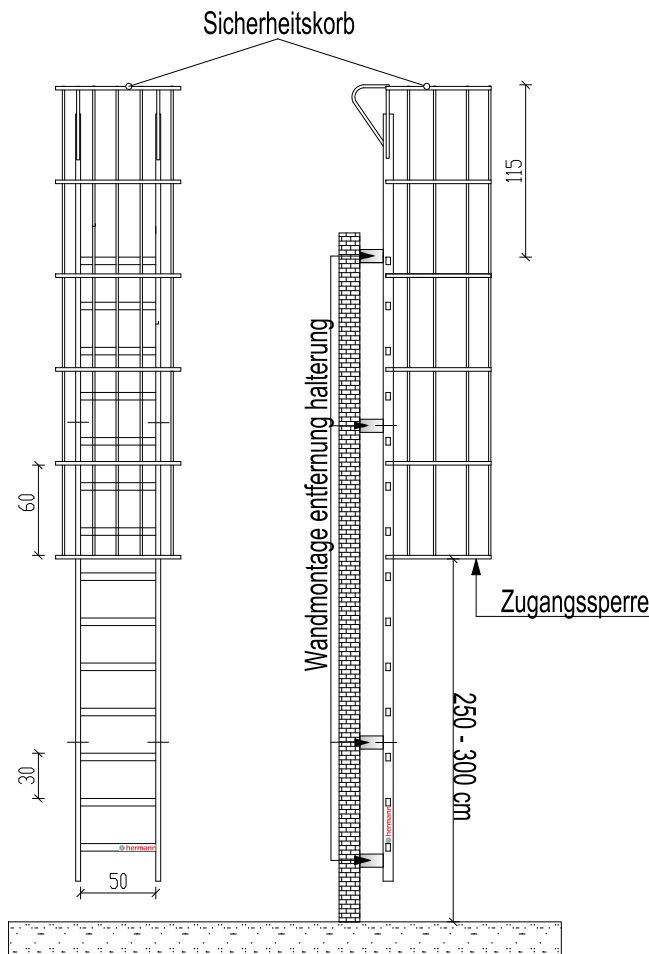

Draufsicht auf
Sicherheitskorb

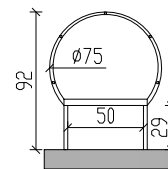

Attika-Überstieg* Maßstab 1:50

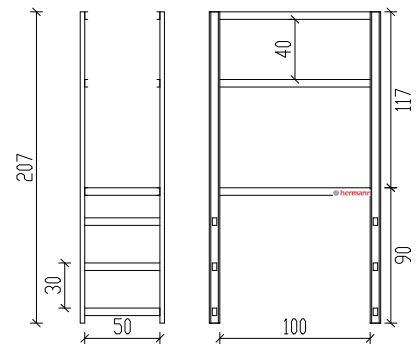

* Weiteres Zubehör - gegen Aufpreis

Fluchleiter 395 cm mit Sicherheitskorb und Dachausstiege

Zeichnungsvorlage: Hermann leitem

Maßstab

Datum