




Fluchtleiter 455 cm mit Sicherheitskorb und Dachausstiege

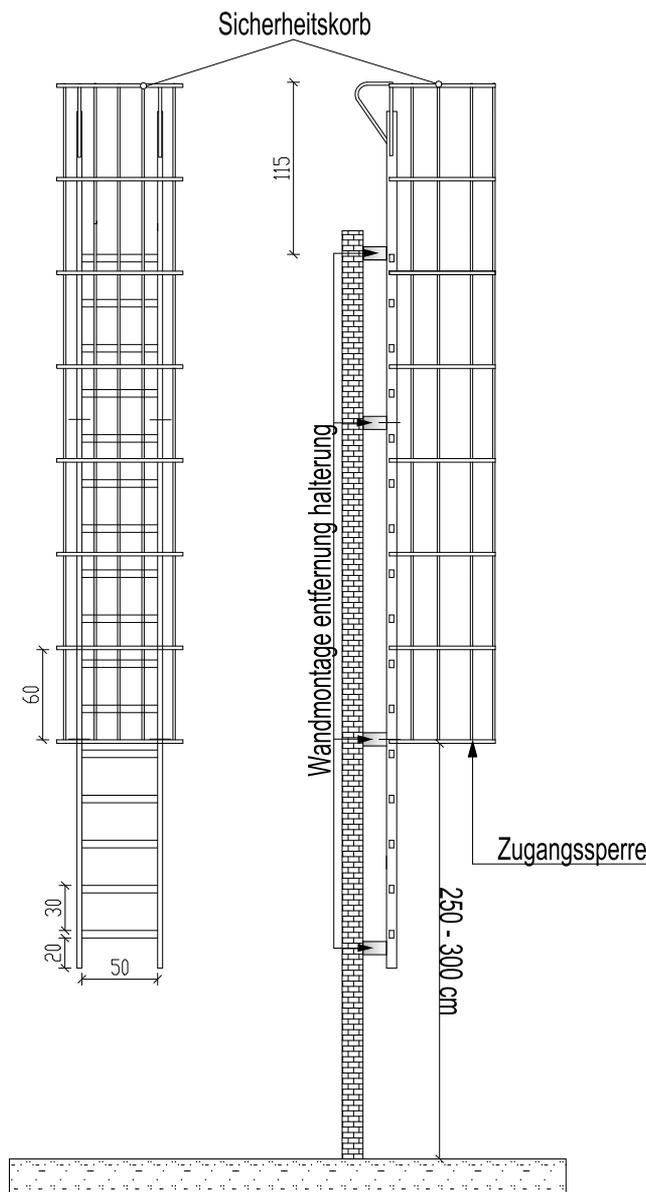

Draufsicht auf
Sicherheitskorb

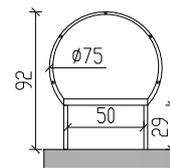

Attika-Überstieg* Maßstab 1:50

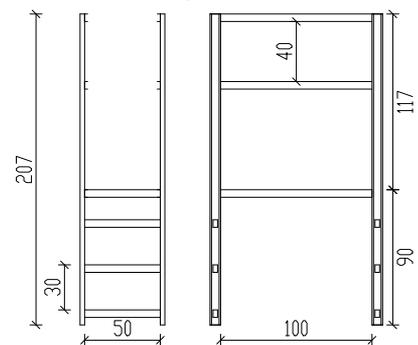

* Weiteres Zubehör - gegen Aufpreis

Fluchtleiter 455 cm
mit Sicherheitskorb und Dachausstiege

Zeichnungsvorlage: Hermann leitern

Maßstab

Datum