



Fluchtleiter 543 cm mit Sicherheitskorb und Dachausstiege

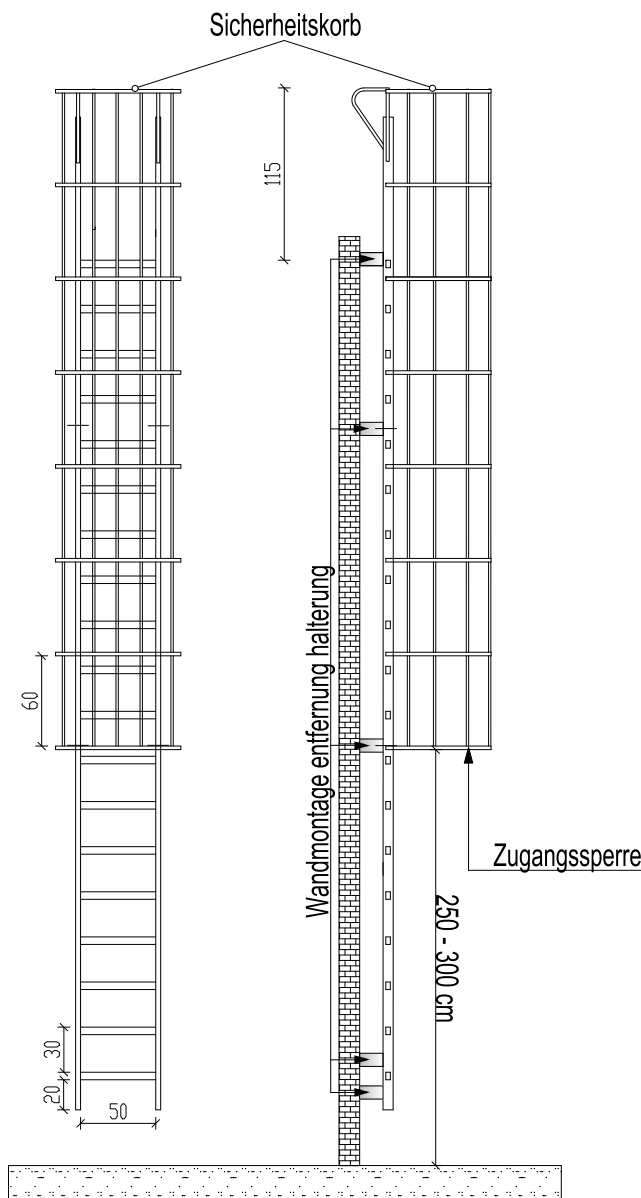


Draufsicht auf
Sicherheitskorb

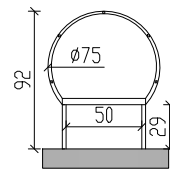

Attika-Überstieg*

Maßstab 1:50

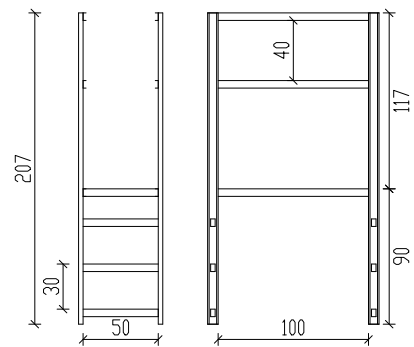

* Weiteres Zubehör - gegen Aufpreis

Fluchtleiter 543 cm
mit Sicherheitskorb und Dachausstiege

Zeichnungsvorlage: Hermann leitem

Maßstab

Datum