




Fluchtleiter 602 cm mit Sicherheitskorb und Dachausstiege

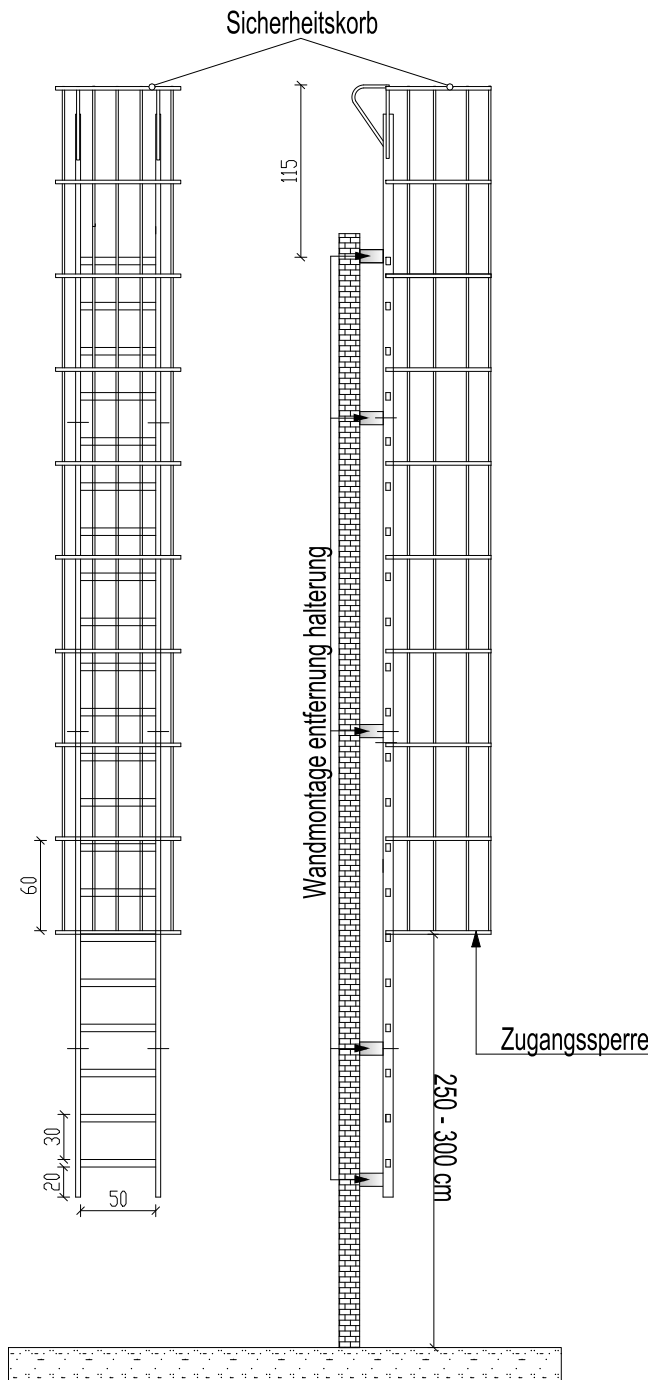

Draufsicht auf Sicherheitskorb

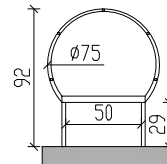

Attika-Überstieg* Maßstab 1:50

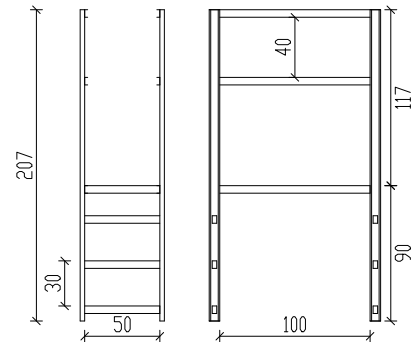

* Weiteres Zubehör - gegen Aufpreis

Fluchtleiter 602 cm
mit Sicherheitskorb und Dachausstiege

Zeichnungsvorlage: Hermann leitem

Maßstab

Datum



1:50

Online bestellen: