

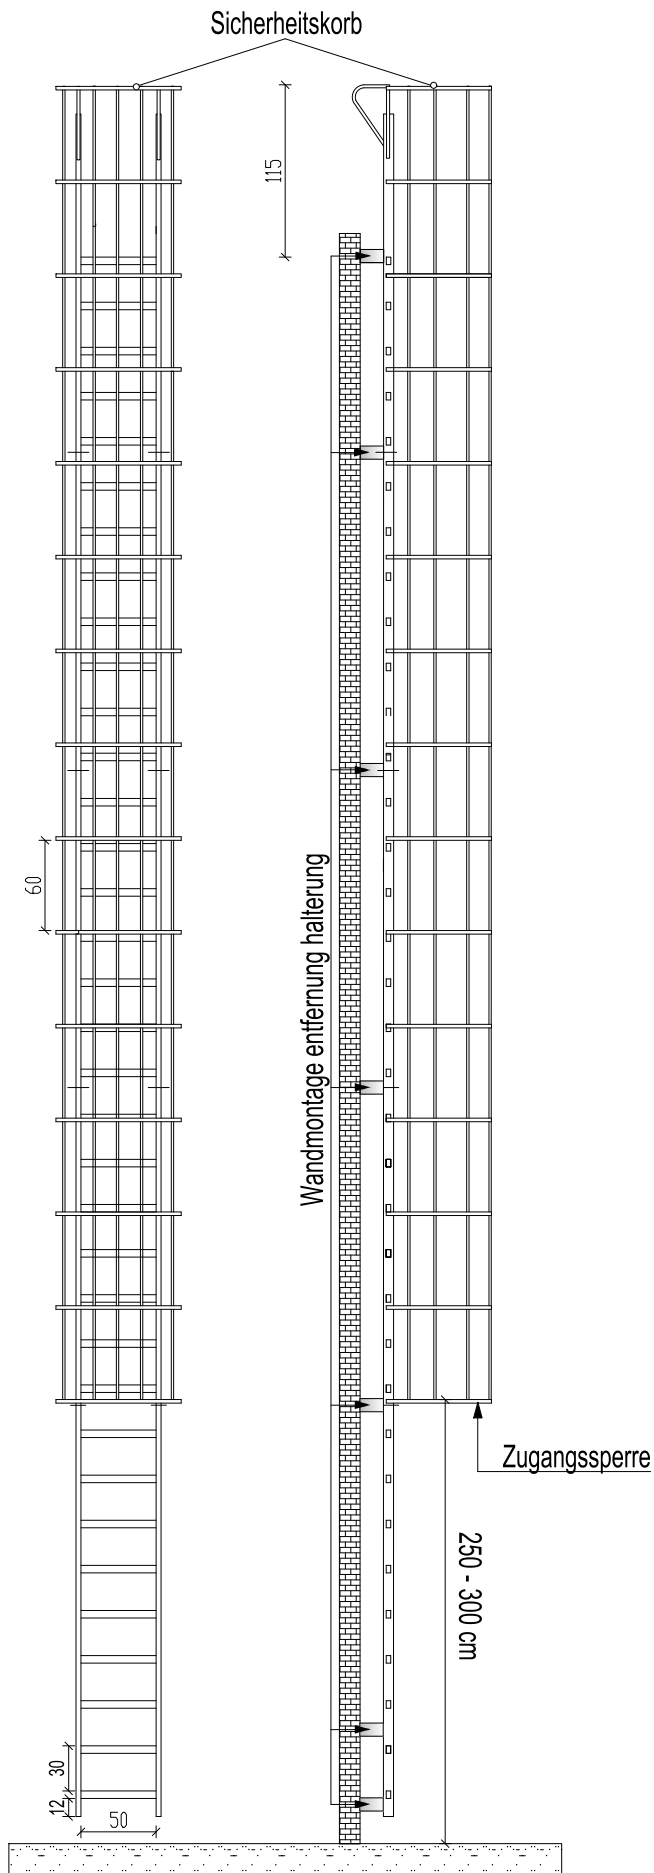



Fluchtleiter 987 cm mit Sicherheitskorb und Dachausstiege

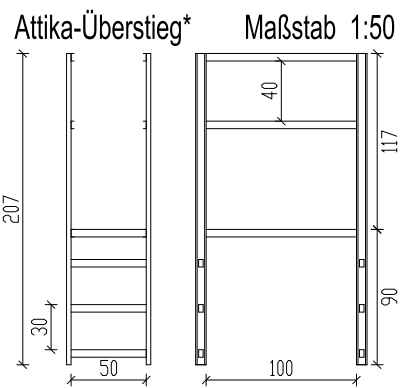

Draufsicht auf
Sicherheitskorb

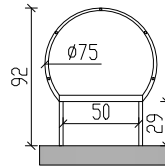

* Weiteres Zubehör - gegen Aufpreis

Fluchtleiter 987 cm mit Sicherheitskorb und Dachausstiege		
Zeichnungsvorlage: Hermann leitern	Maßstab	Datum
		1:50

Online bestellen: